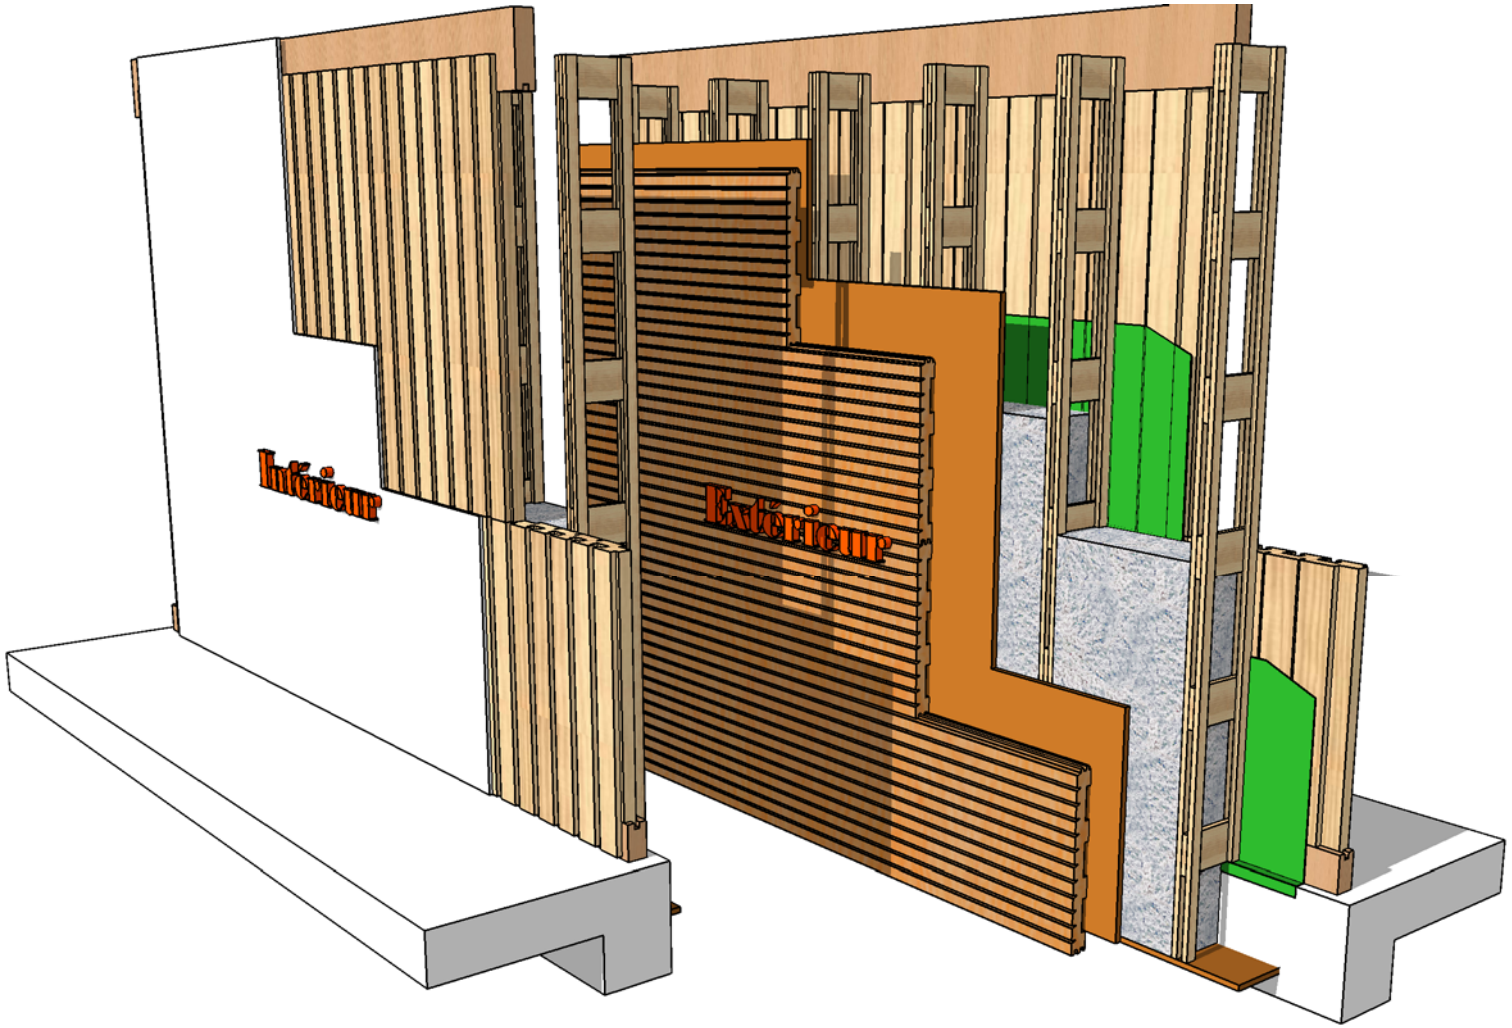
Intérieur
Extérieur

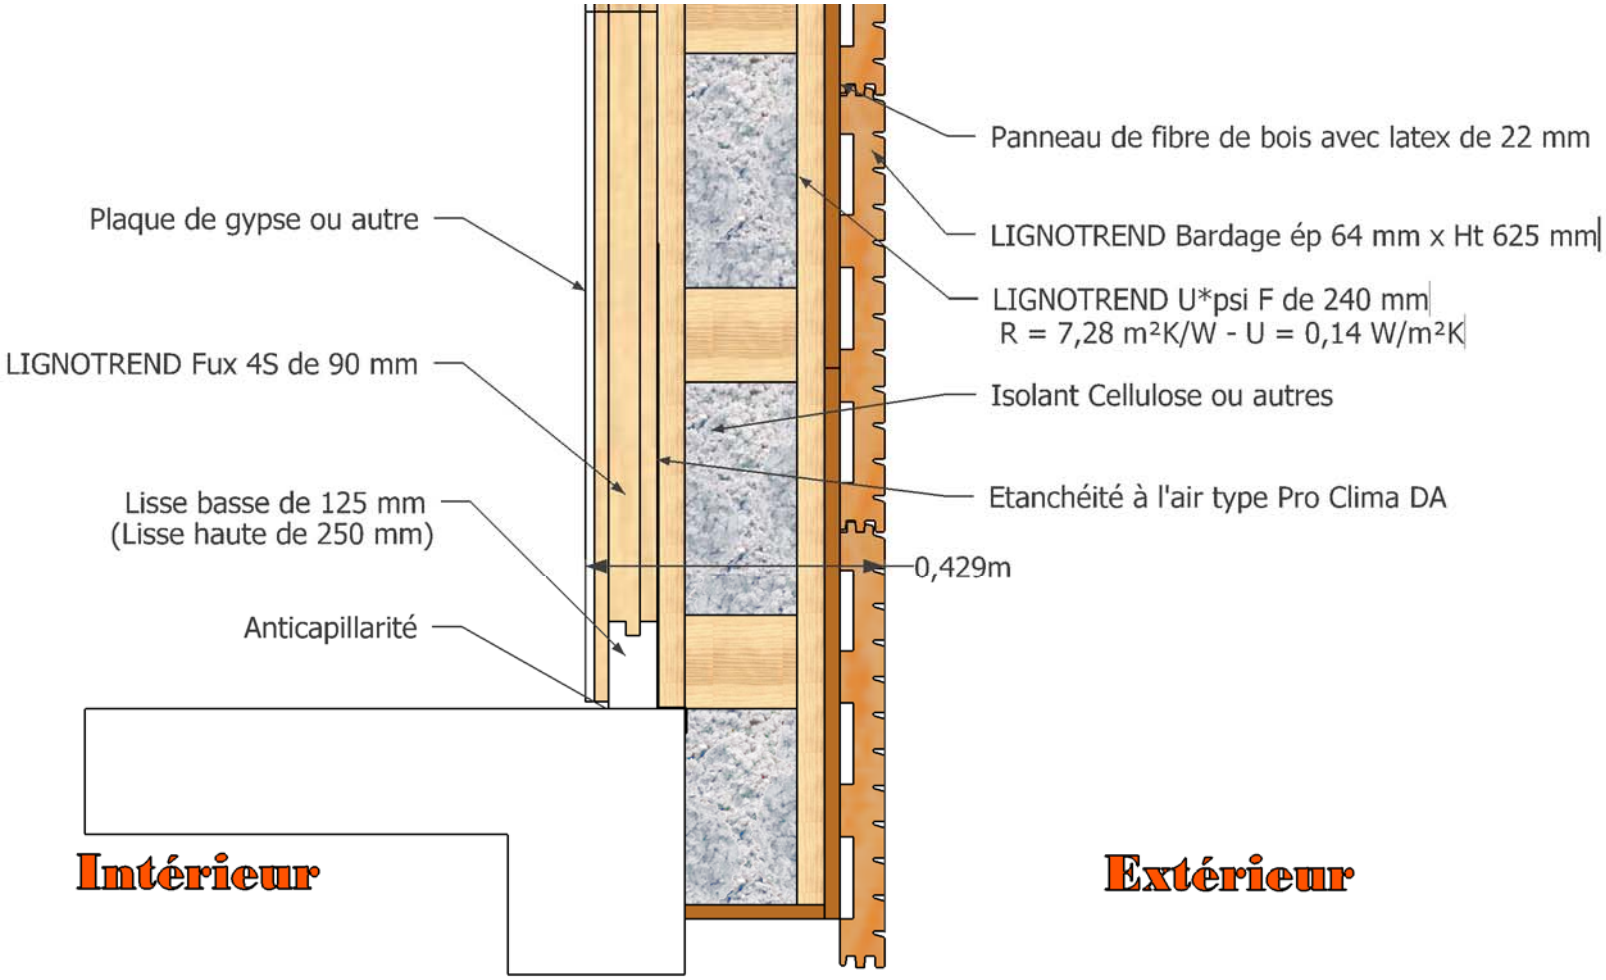

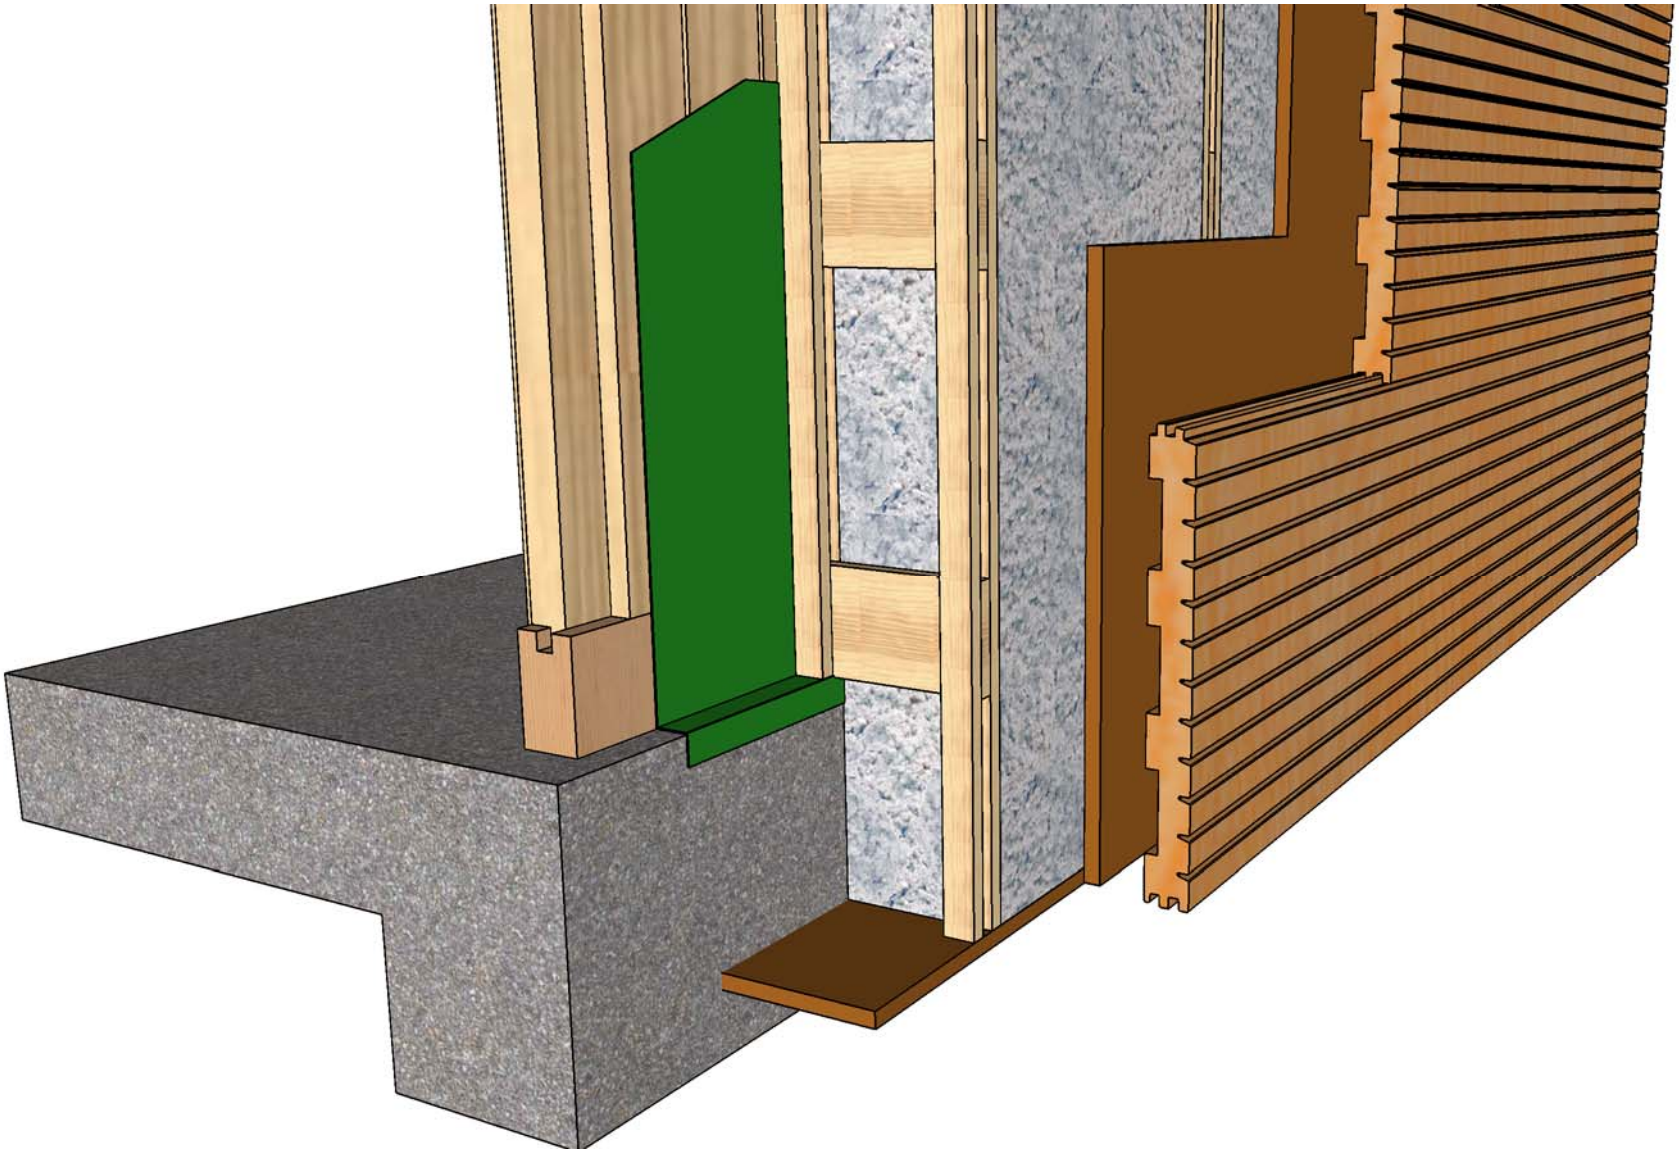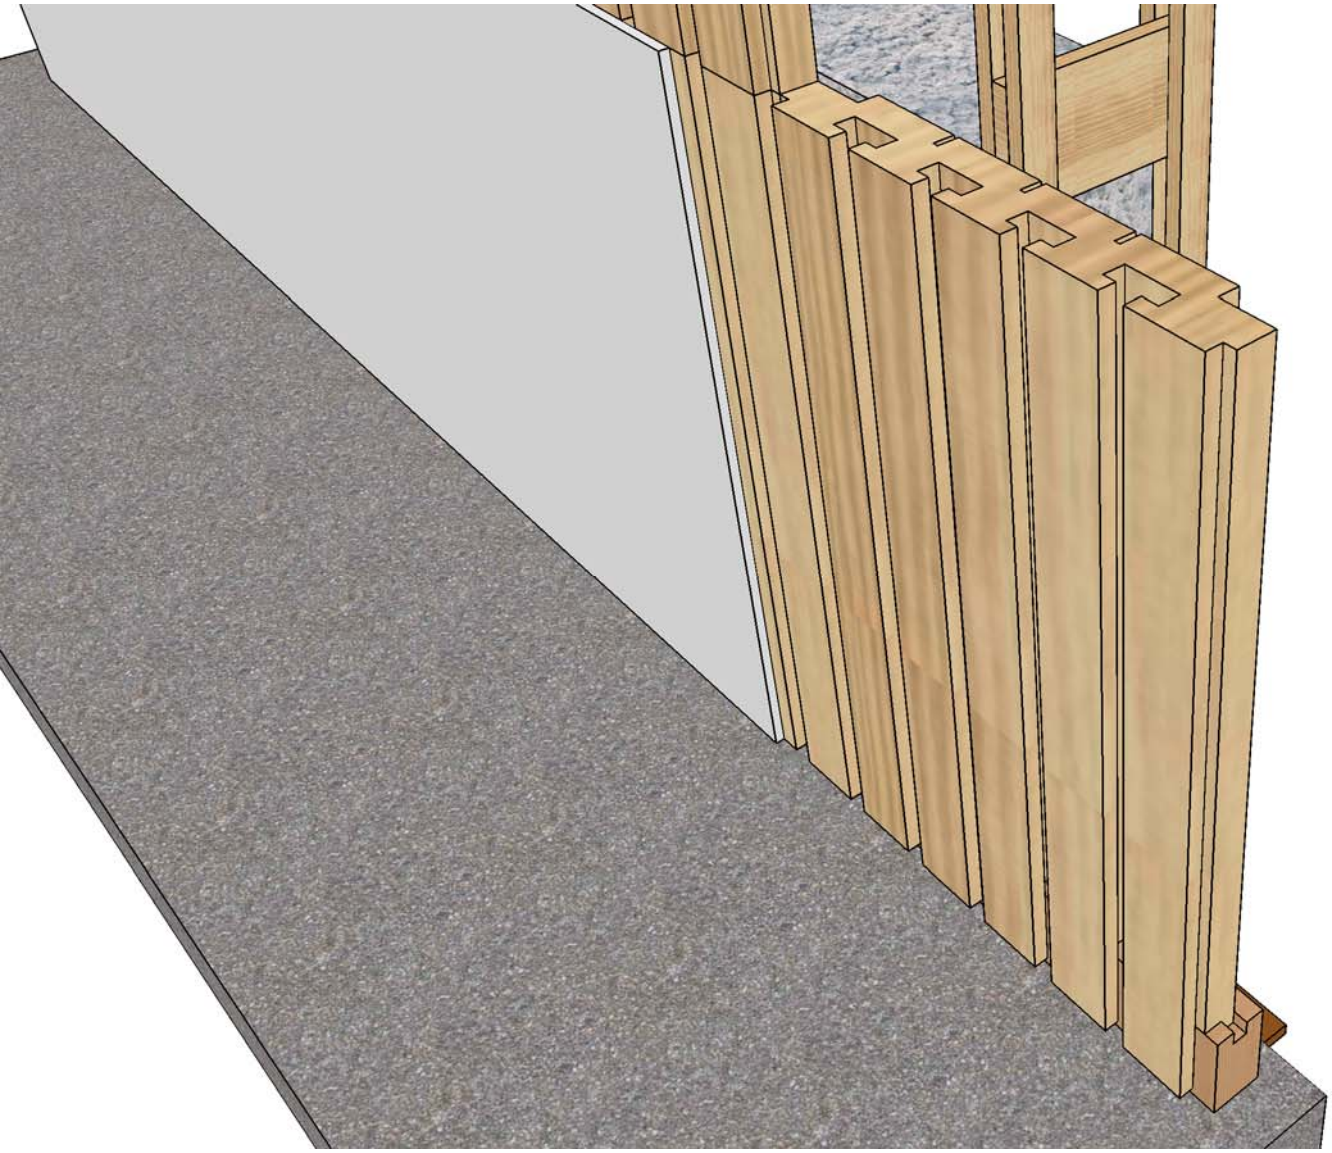
# Coupe de principe sur mur passif LIGNOTREND Fux 4S + U*psi F240 + Bardage