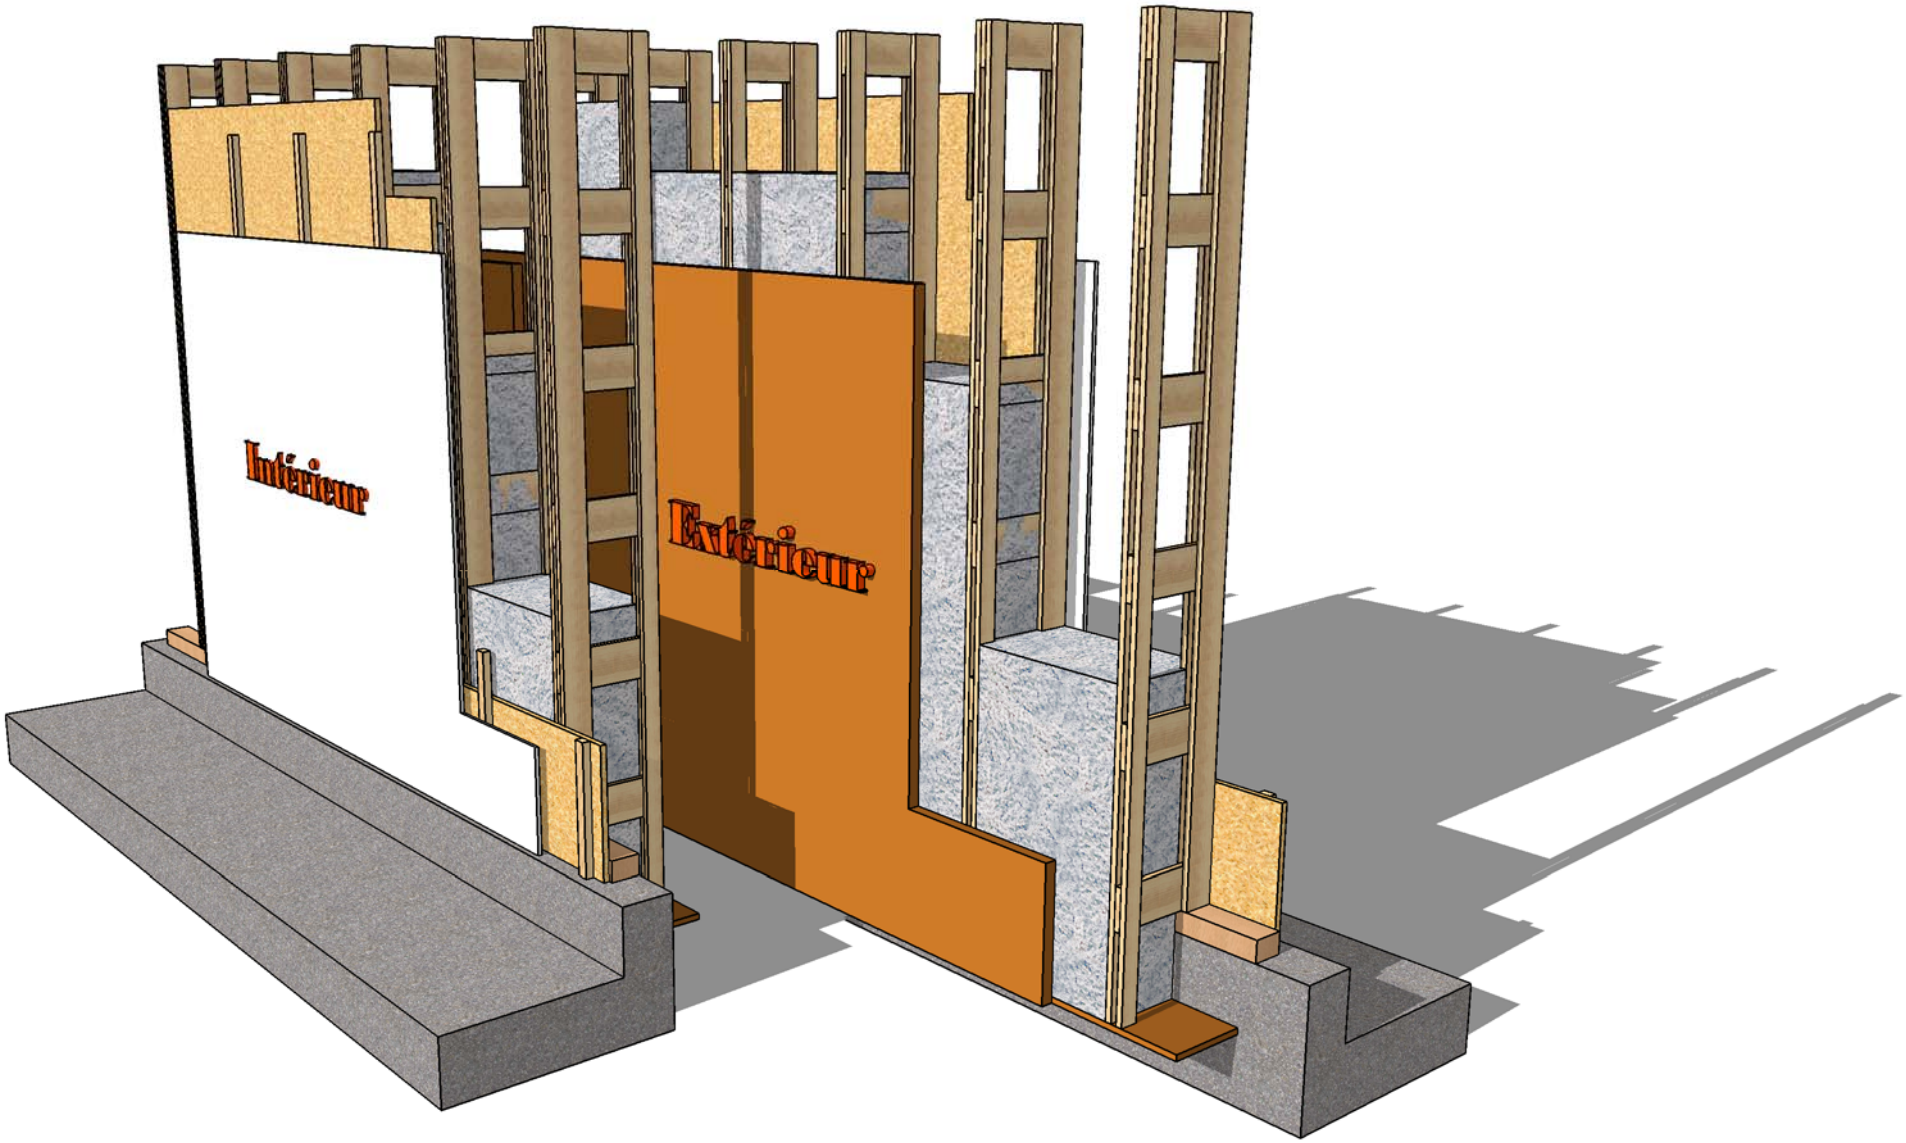
Intérieur
Extérieur

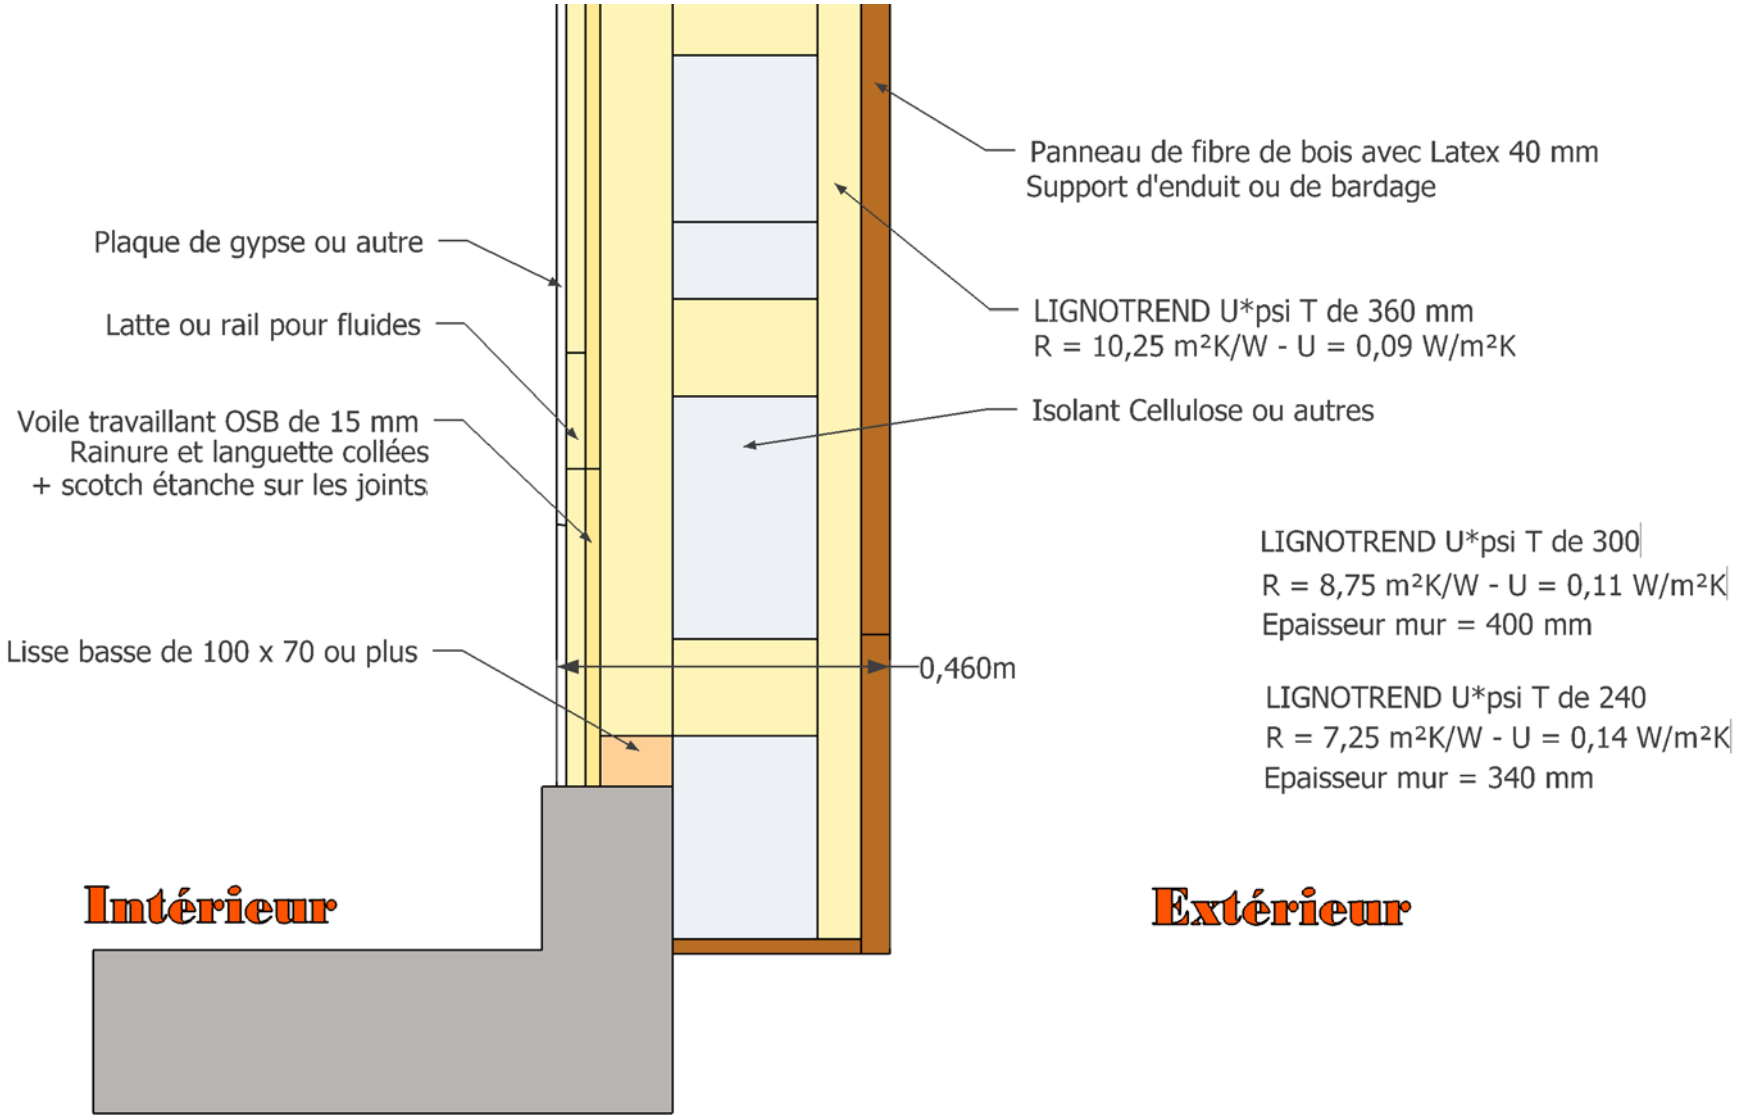
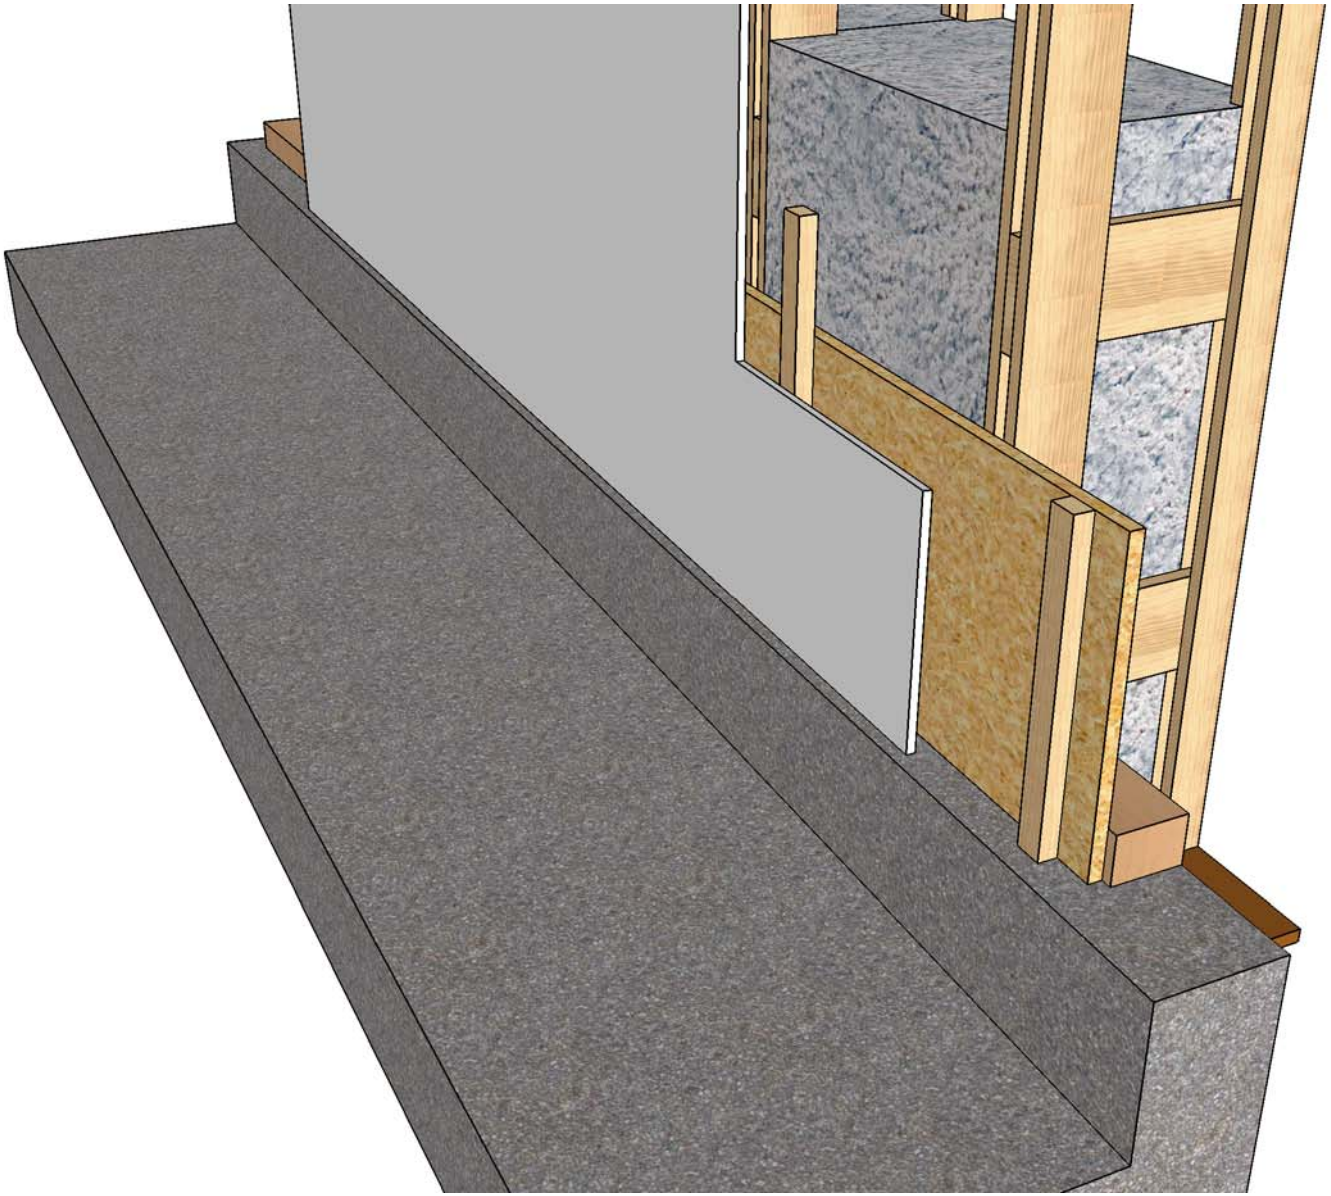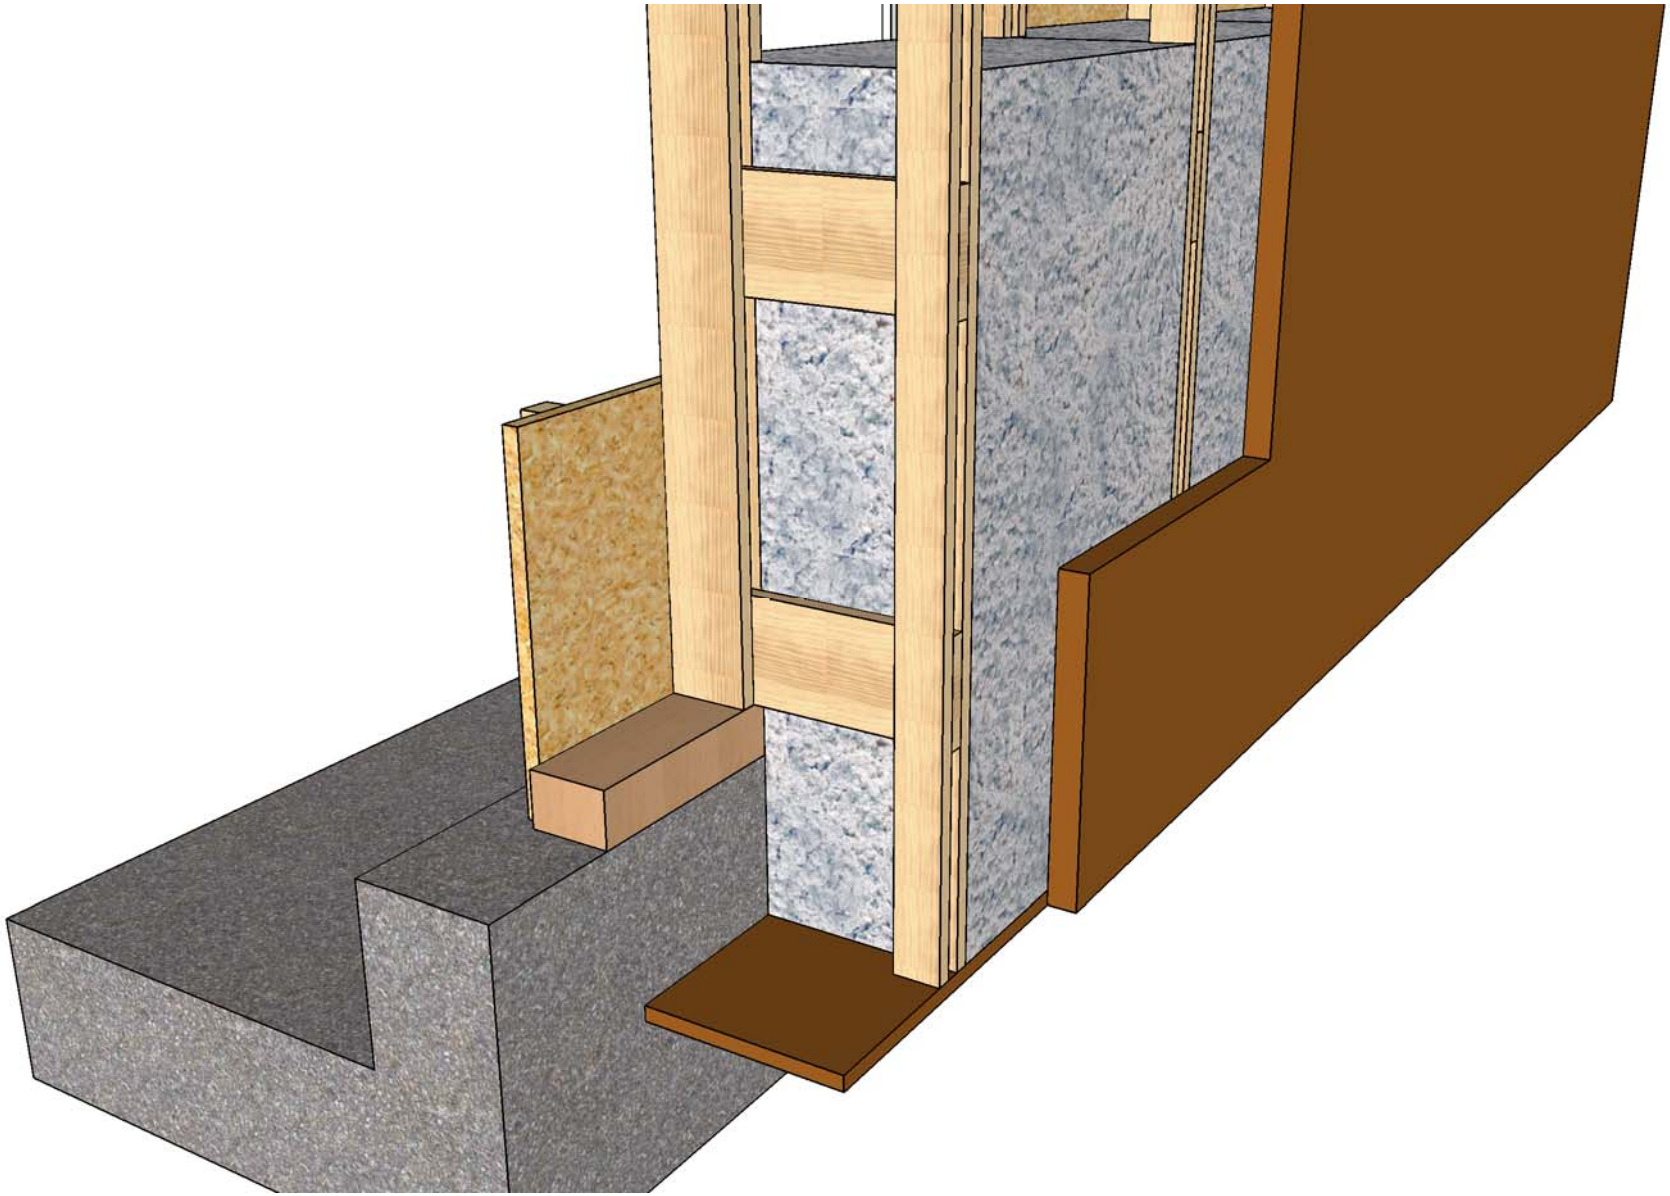
Coupe de principe sur mur passif LIGNOTREND U*psi 360